



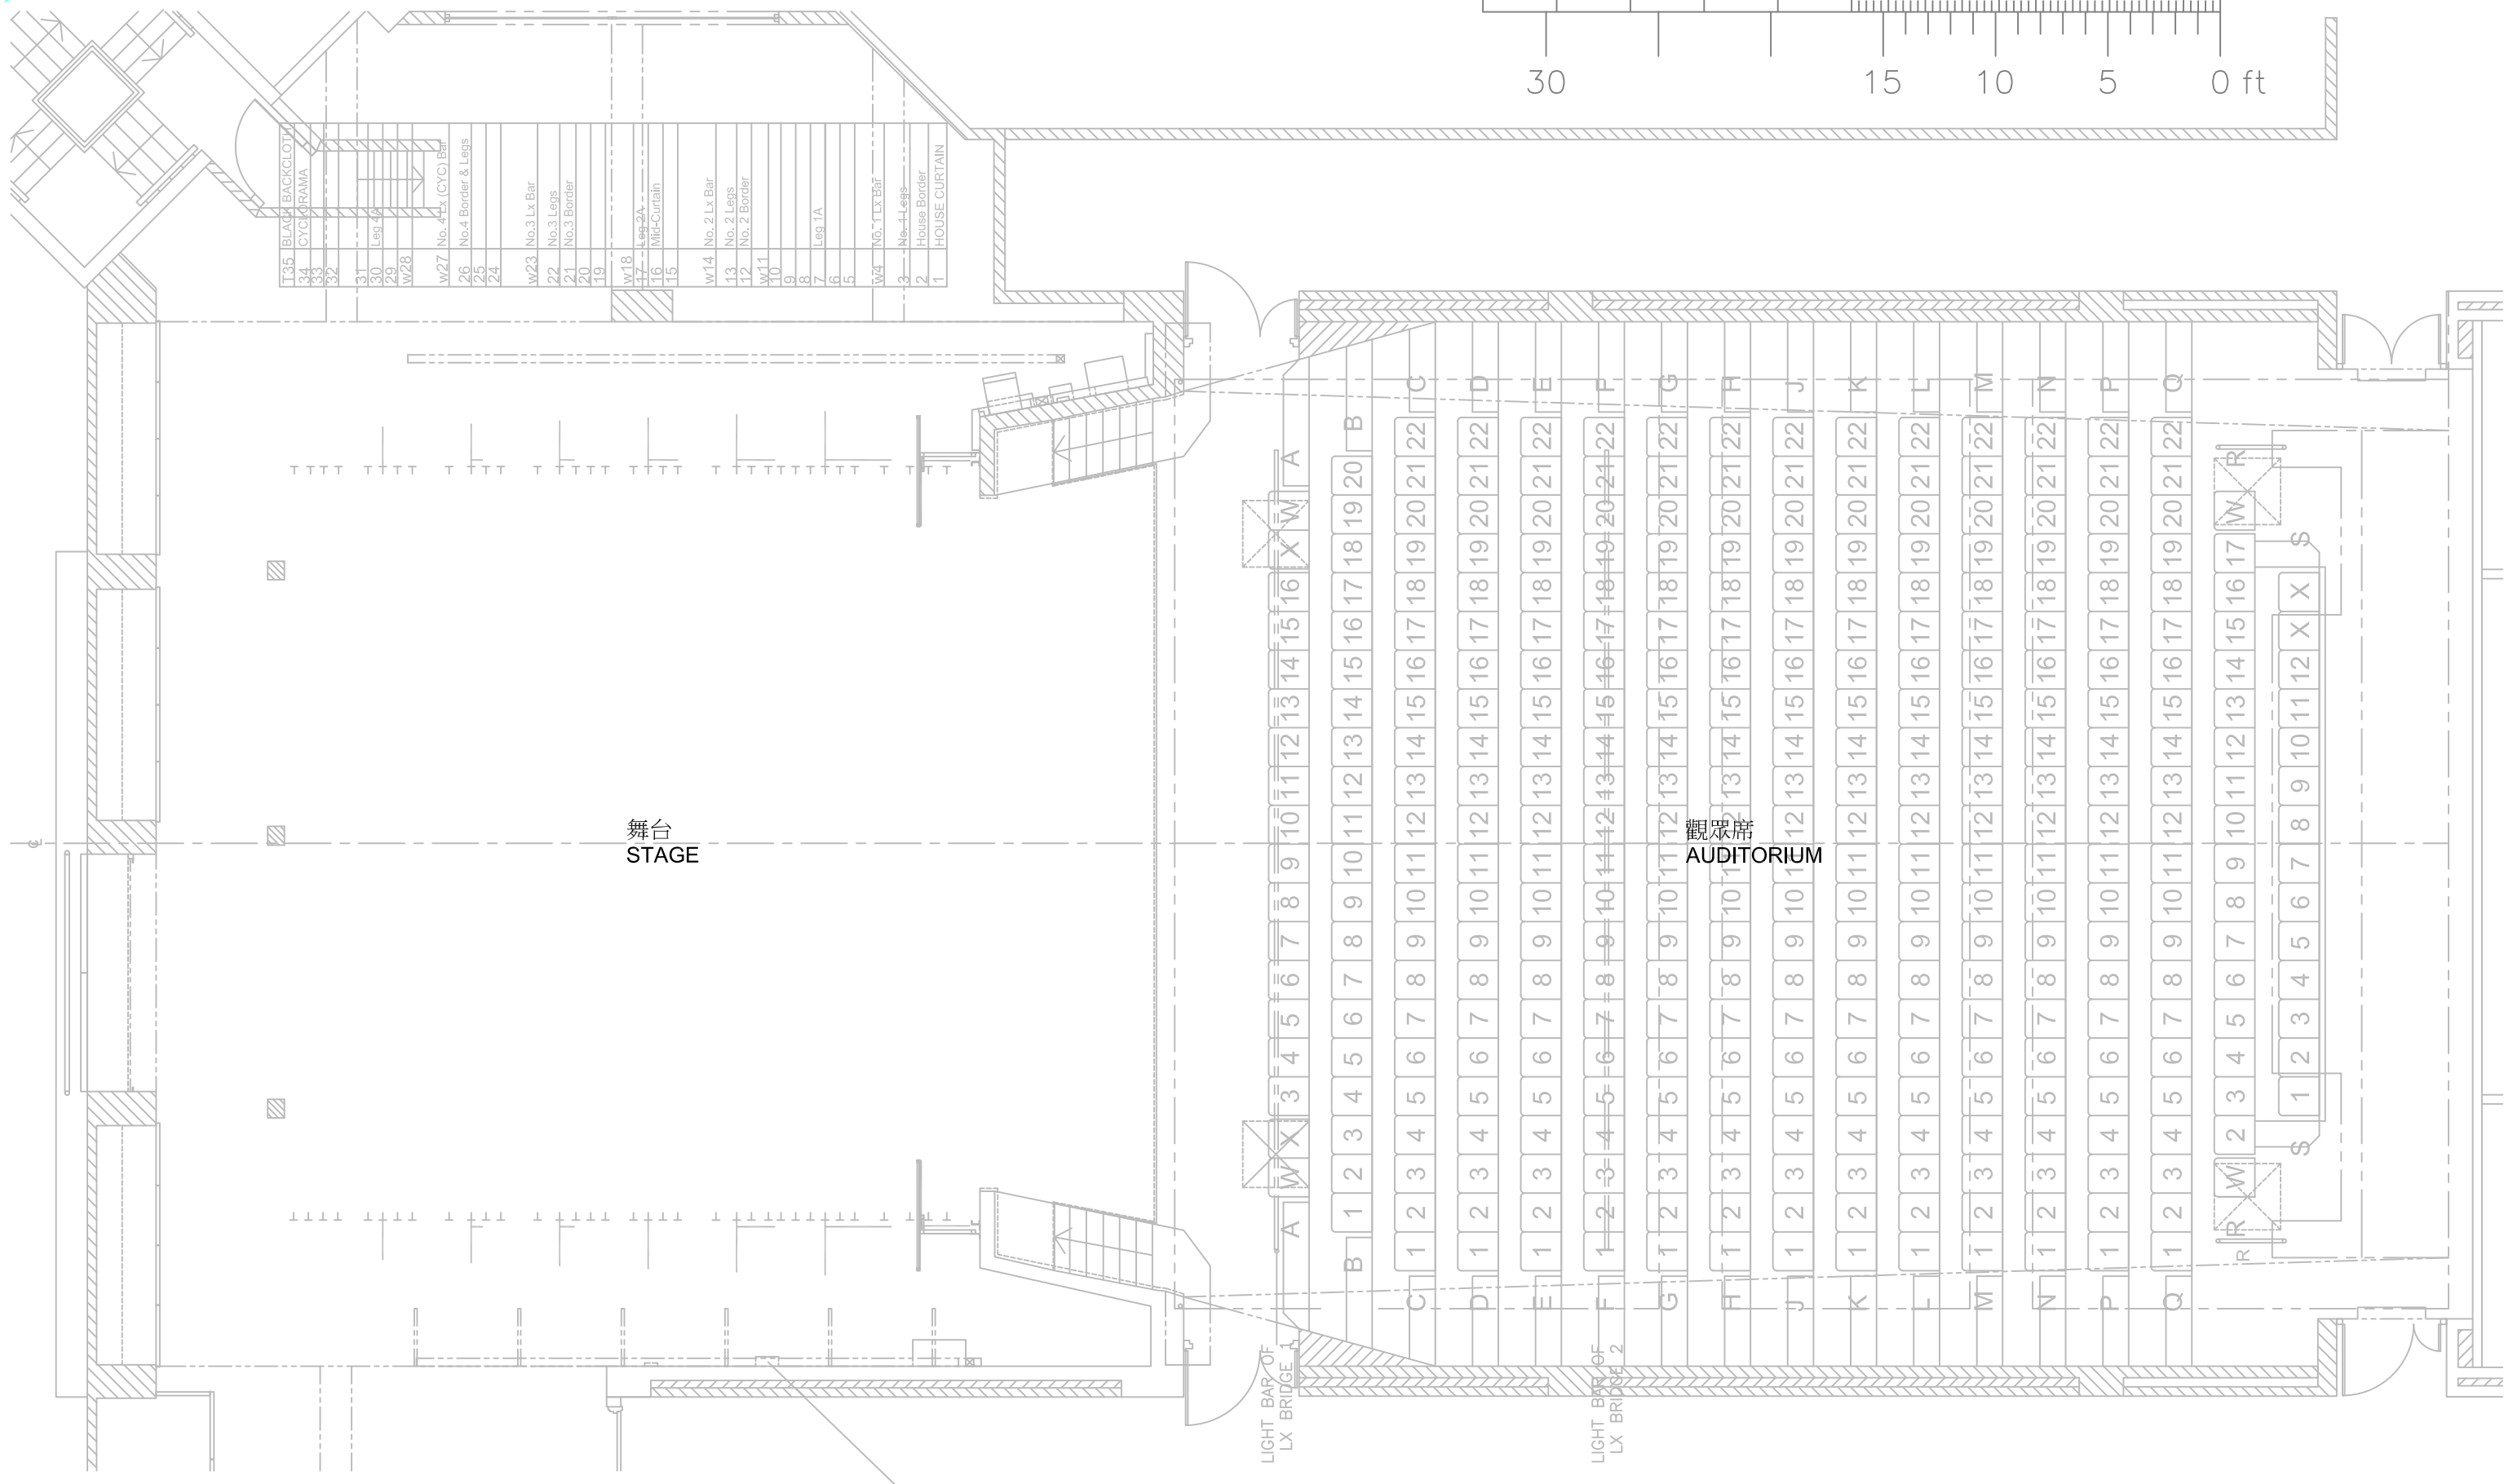

牛池灣文娛中心 劇院 額外供電平面圖
Ngau Chi Wan Civic Centre Theatre Power Outlet Plan

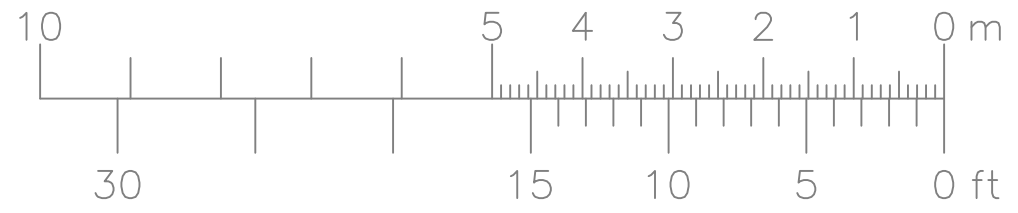

(1) 63A 3-phase CEE form socket