






Legend 音箱設備

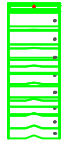

L-Acoustics Scene System KARA Ili (5 Line-Array) (C)  
沉浸式場景系統 (5線陣列揚聲器)

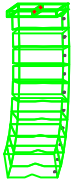

L-Acoustics KARA Ili (Left & Right) (A)  
左右台側揚聲器系統

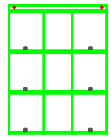


L-Acoustics KS28 Subwoofer (2 Array) (S)  
超低音揚聲器 (2線陣列揚聲器)



L-Acoustics X12 (Left & Right) (B)  
左右台側揚聲器系統



L-Acoustics 5XT (F)  
舞台台口揚聲器系統

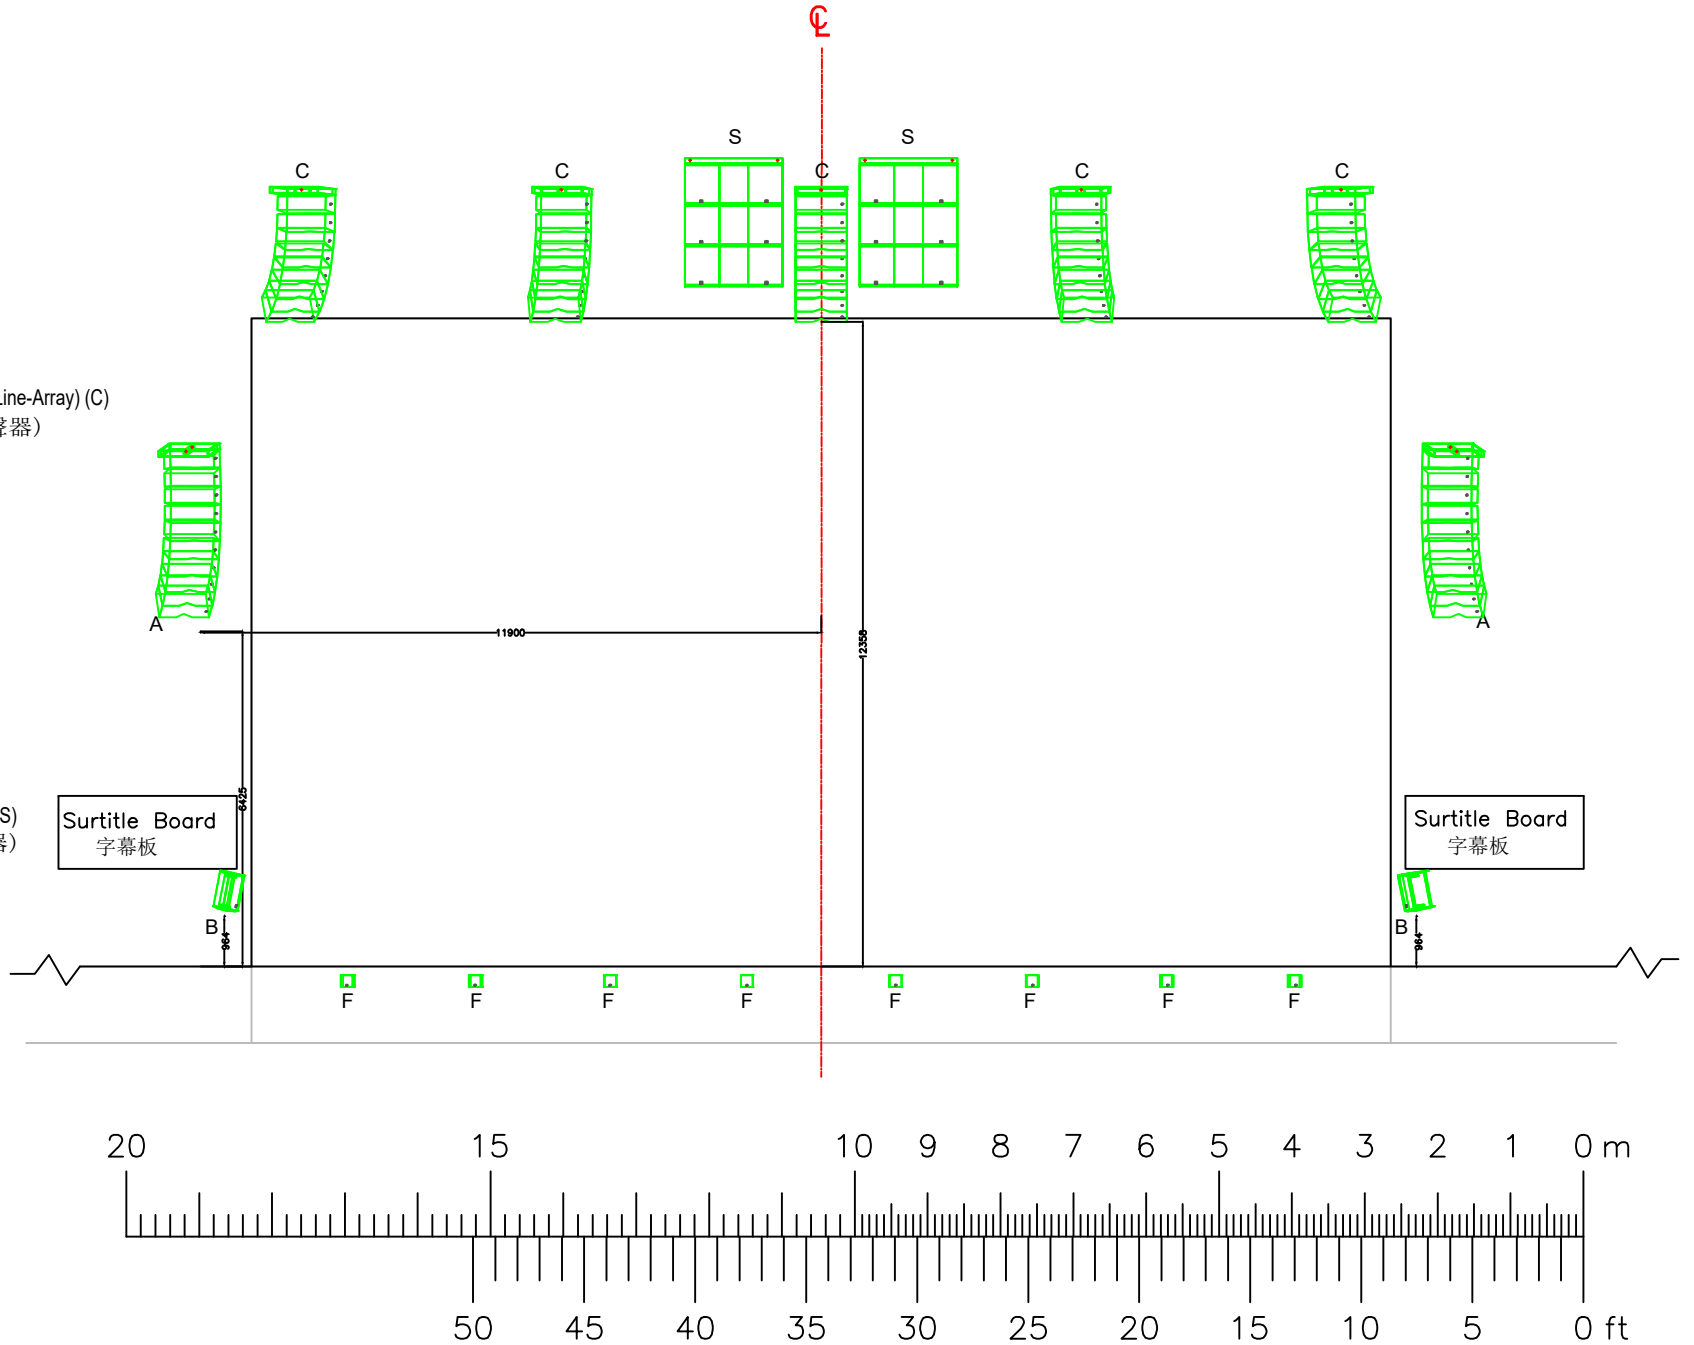



香港文化中心 大劇院 音箱點位 平面圖  
Hong Kong Cultural Centre Grand Theatre PA Speaker Position Ground Plan

Legend 音箱設備

L-Acoustics Scene System KARA Ili (5 Line-Array) (C)  
沉浸式場景系統 (5線陣列揚聲器)

L-Acoustics KARA Ili (Left & Right) (A)  
左右台側揚聲器系統

L-Acoustics KS28 Subwoofer (2 Array) (S)  
超低音揚聲器 (2線陣列揚聲器)

L-Acoustics X12 (Left & Right) (B)  
左右台側揚聲器系統

L-Acoustics 5XT (F)  
舞台台口揚聲器系統



L-Acoustics KIVA II (3 Line-Array) (E)  
高座3線陣列揚聲器

L-Acoustics X8 (CS)  
樓座環繞聲揚聲器系統  
\*CS located at back of circle

L-Acoustics X8 (G)  
樓座兩側聲揚聲器系統

L-Acoustics X8 (SS)  
堂座環繞聲揚聲器系統

L-Acoustics 5XT (SS)  
堂座揚聲器系統

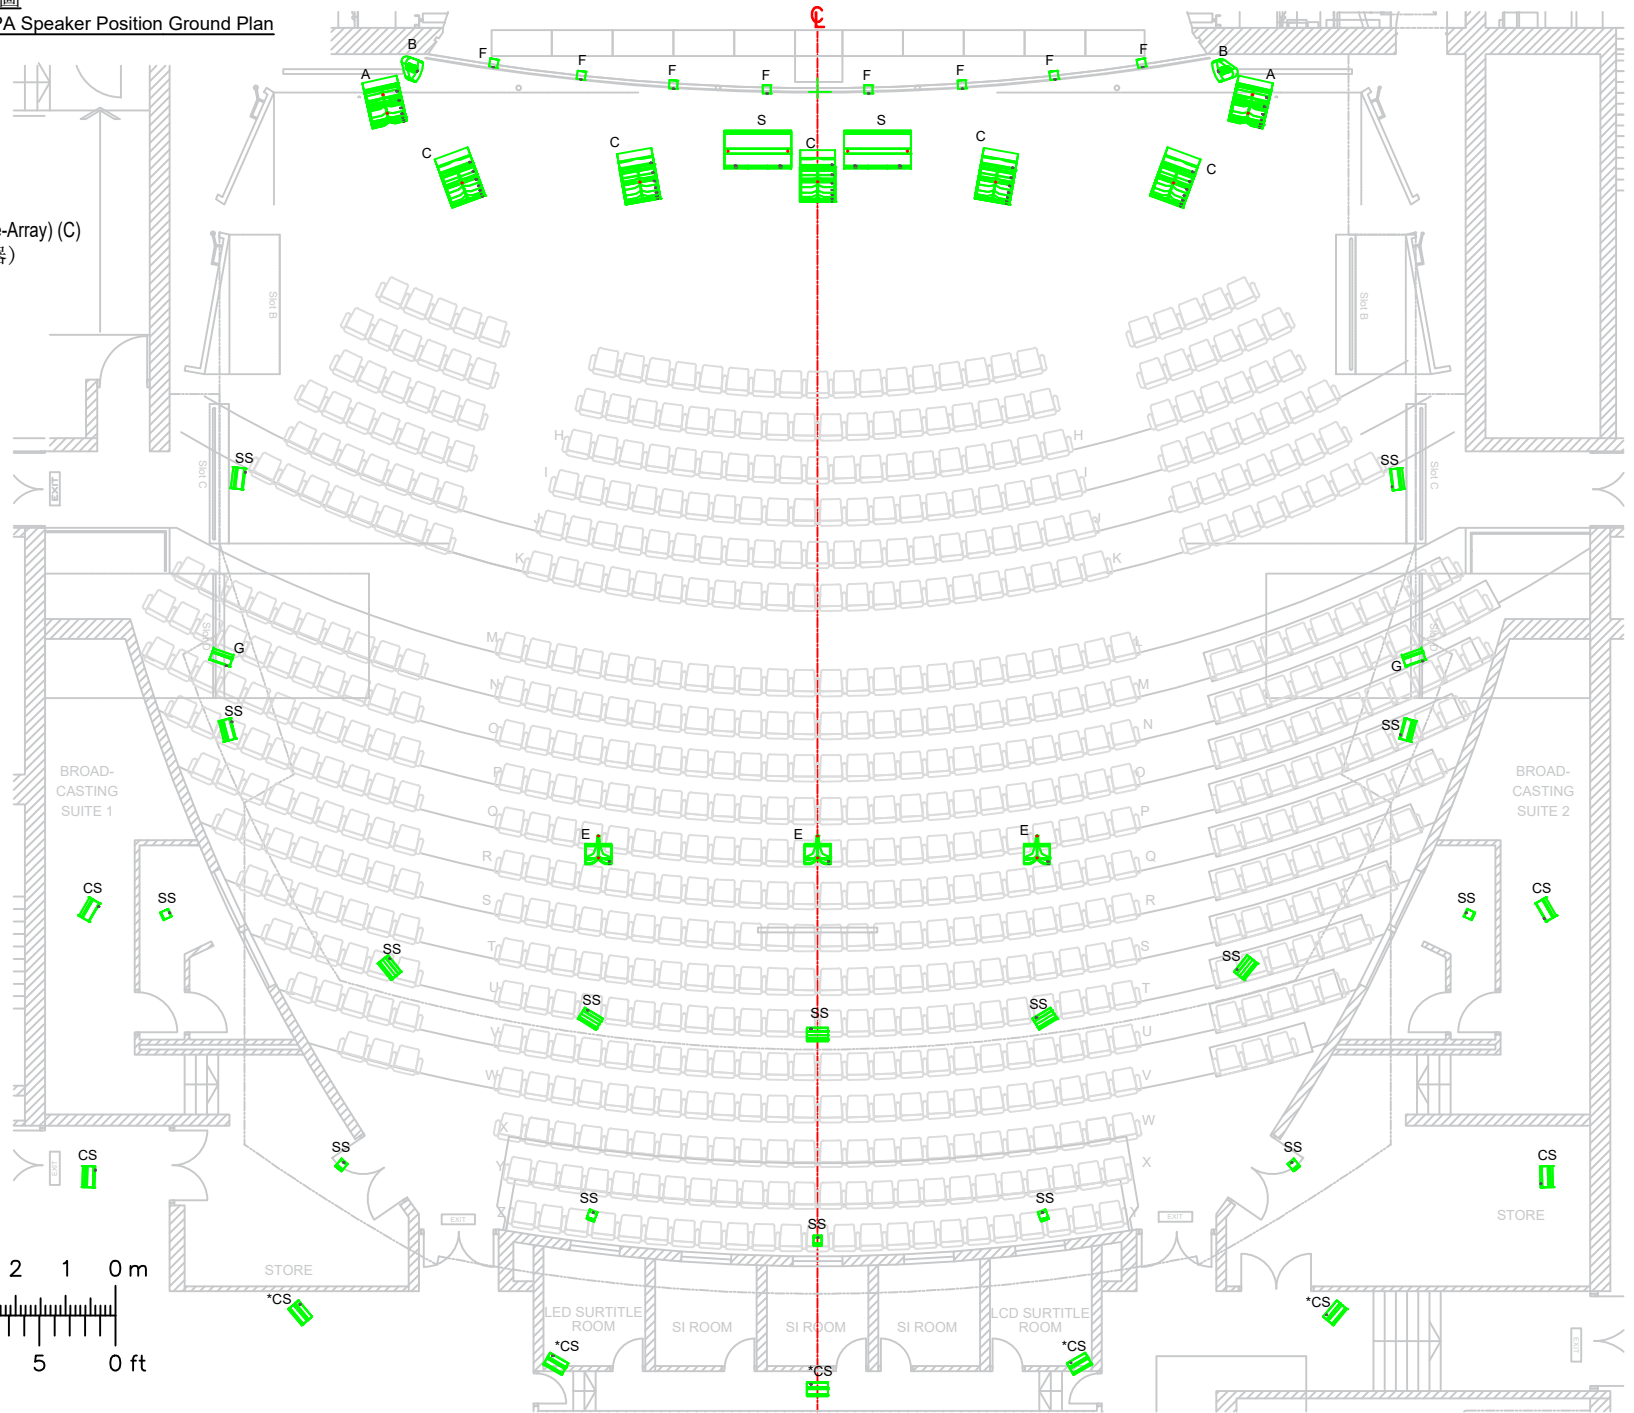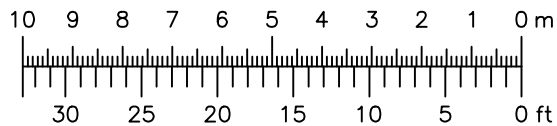

香港文化中心 大劇院 音箱點位 側面圖  
 Hong Kong Cultural Centre Grand Theatre PA Speaker Position Section Plan

Legend 音箱設備

- L-Acoustics Scene System KARA Ili (5 Line-Array) (C)  
沉浸式場景系統 (5線陣列揚聲器)
- L-Acoustics KARA Ili (Left & Right) (A)  
左右台側揚聲器系統
- L-Acoustics KS28 Subwoofer (2 Array) (S)  
超低音揚聲器 (2線陣列揚聲器)
- L-Acoustics X12 (Left & Right) (B)  
左右台側揚聲器系統
- L-Acoustics 5XT (F)  
舞台台口揚聲器系統
- L-Acoustics KIVA II (3 Line-Array) (E)  
高座3線陣列揚聲器
- L-Acoustics X8 (CS)  
樓座環繞聲揚聲器系統
- L-Acoustics X8 (G)  
樓座兩側聲揚聲器系統
- L-Acoustics X8 (SS)  
堂座環繞聲揚聲器系統
- L-Acoustics 5XT (SS)  
堂座揚聲器系統

